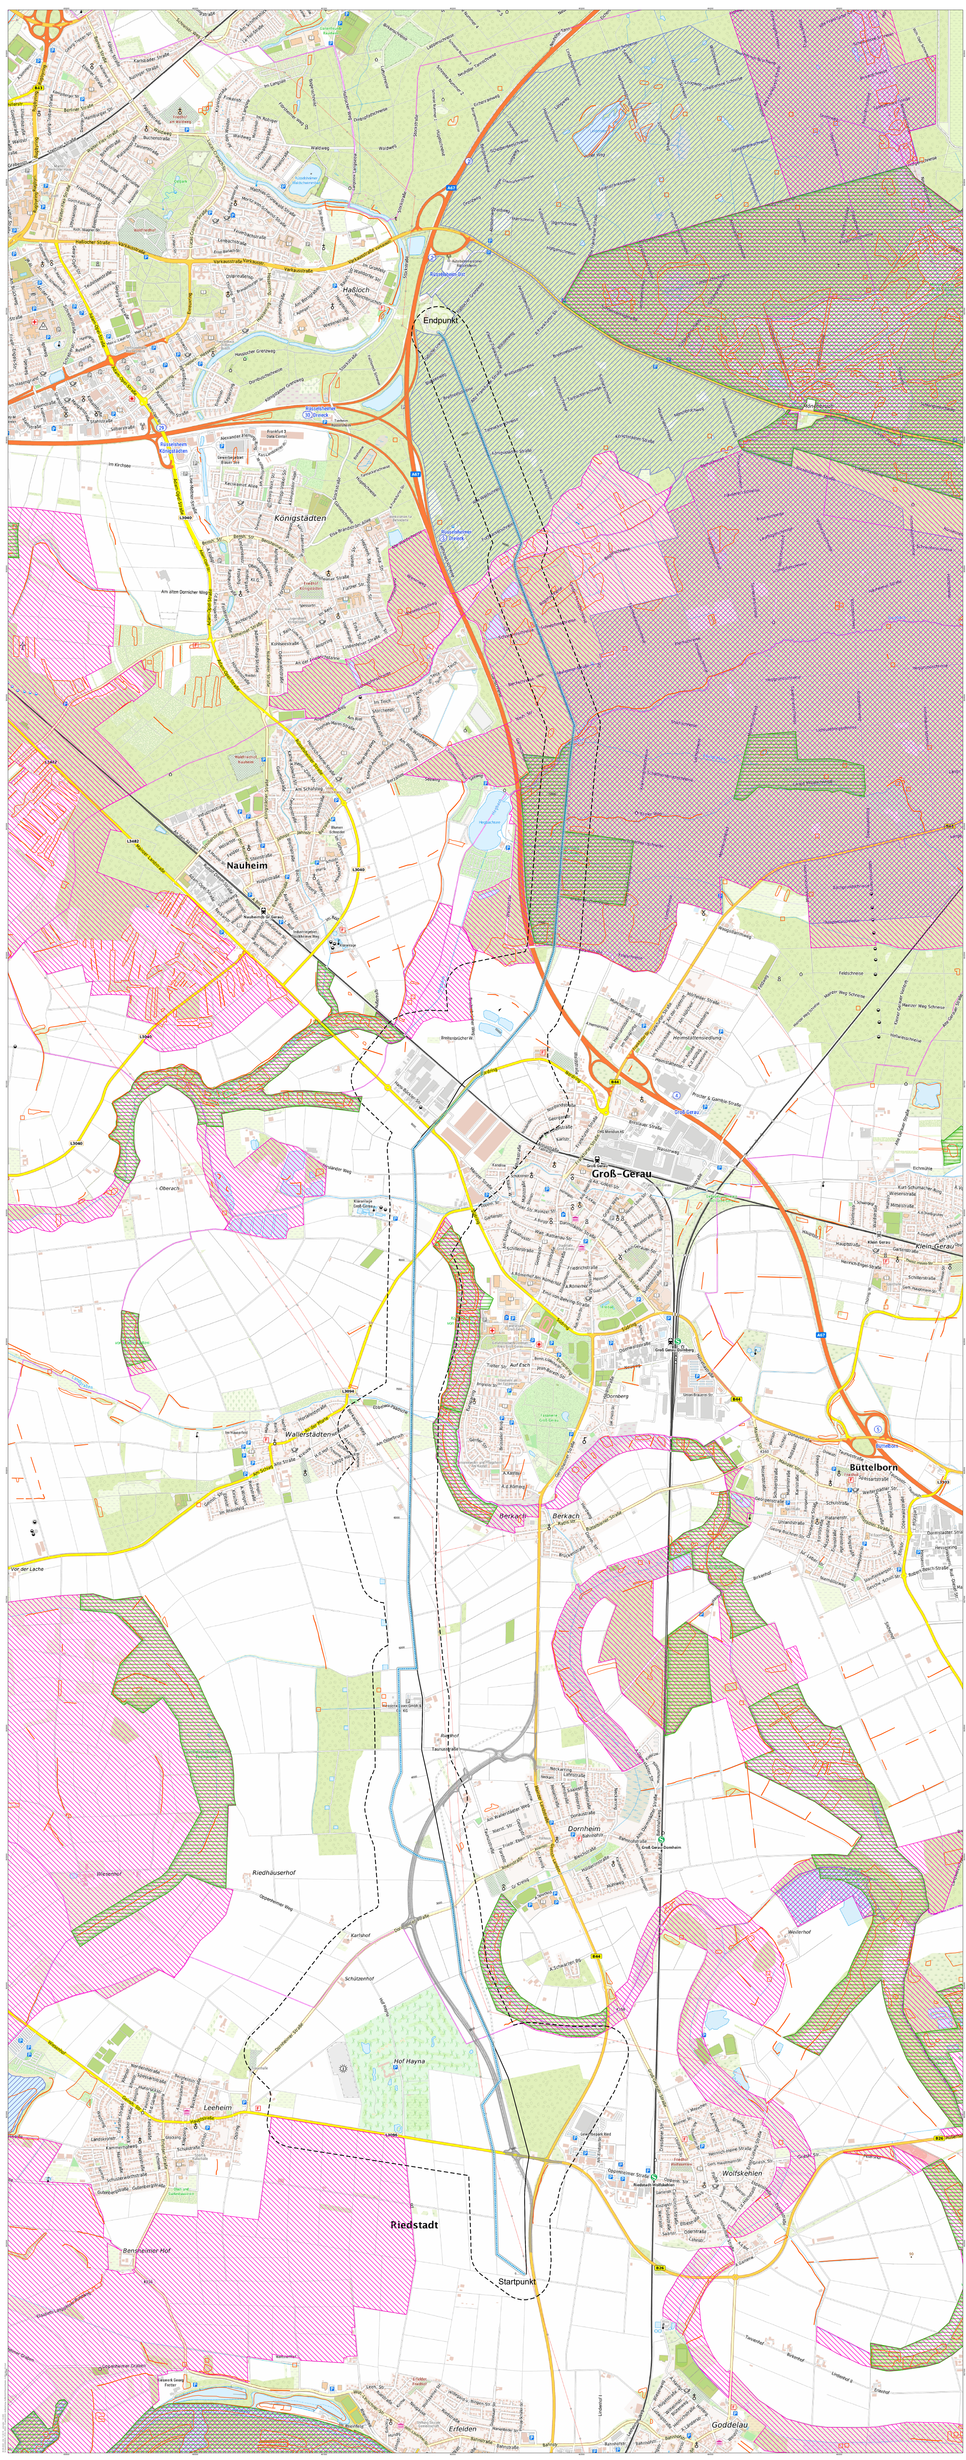

Endpunkt
Startpunkt
Haßloch
Königstädten
Nauheim
Groß-Gerau
Klein-Gerau
Büttelborn
Wallerstädten
Berkach
Dornheim
Leeheim
Riedstadt
Wolfskehlen
Erfelden
Goddelau
Riedhäuserhof
Hof Hayna
Schüttenhof
Karlshof
Weilerhof
Bensheimer Hof
Kieswerk Georg Fretter
Erlenhof
Lindenhof II
459000
460000
461000
465000
5521000

Zeichenerklärung

Planung

- ┅ Vorzugsvariante
- ▨ Schutzstreifen (5 m beidseits)
- ☐ Arbeitsstreifen (12,5 m beidseits)
- ┅ Untersuchungsraum der vertieften Machbarkeitsstudie

Bestand

- ― Bestehende Riedleitung, BJ 1964

Fremdplanung

- ― Planung Ortsumgehung Dornheim

Naturschutz

- ☐ Gesetzlich geschützte Biotope
- ▤ Naturschutzgebiet
- ▨ Vogelschutzgebiet
- ▨ FFH-Gebiet

Koordinatensystem: ETRS 1989 UTM Zone 32N

© Bundesamt für Kartographie und Geodäsie (2022), Datenquellen:
https://sgx.geodatenzentrum.de/web_public/gdz/datenquellen/Datenquellen_TopPlusOpen.html

Copyright © 2022 Hessisches Ministerium für Umwelt, Klimaschutz, Landwirtschaft und Verbraucherschutz (HMUKLV)

0 500 Meter

Auftraggeber:

Hessenwasser GmbH & Co. KG

Projekt:

Reduntante Neuverlegung Riedleitung
Mittlerer Teil (R2M)

Planbezeichnung:

Übersicht Vorzugsvariante

BCE
BJÖRNSEN BERATENDE INGENIEURE
Björnsen Beratende Ingenieure GmbH
Maria Trost 3, 56070 Koblenz
Telefon +49 261 88 51-0, Telefax +49 261 88 51-191
info@bjoernsen.de, www.bjoernsen.de

Projekt-Nr.:	hes2030608	
Datum	Stand: August 2022	
Maßstab:	1:5.000	
Bearb.:	26.08.2022	MC, AS
GIS:	26.08.2022	AS
Gepr.:	29.08.2022	Jel